




Lageplan PV-Anlage Mustermann

Leistung: 12 kWp

Betreiberanschrift:
Musterstraße 98
98765 Musterheim


Datum: 23.07.2013
Anlage zu Einspeiseantrag

Mustermannstraße

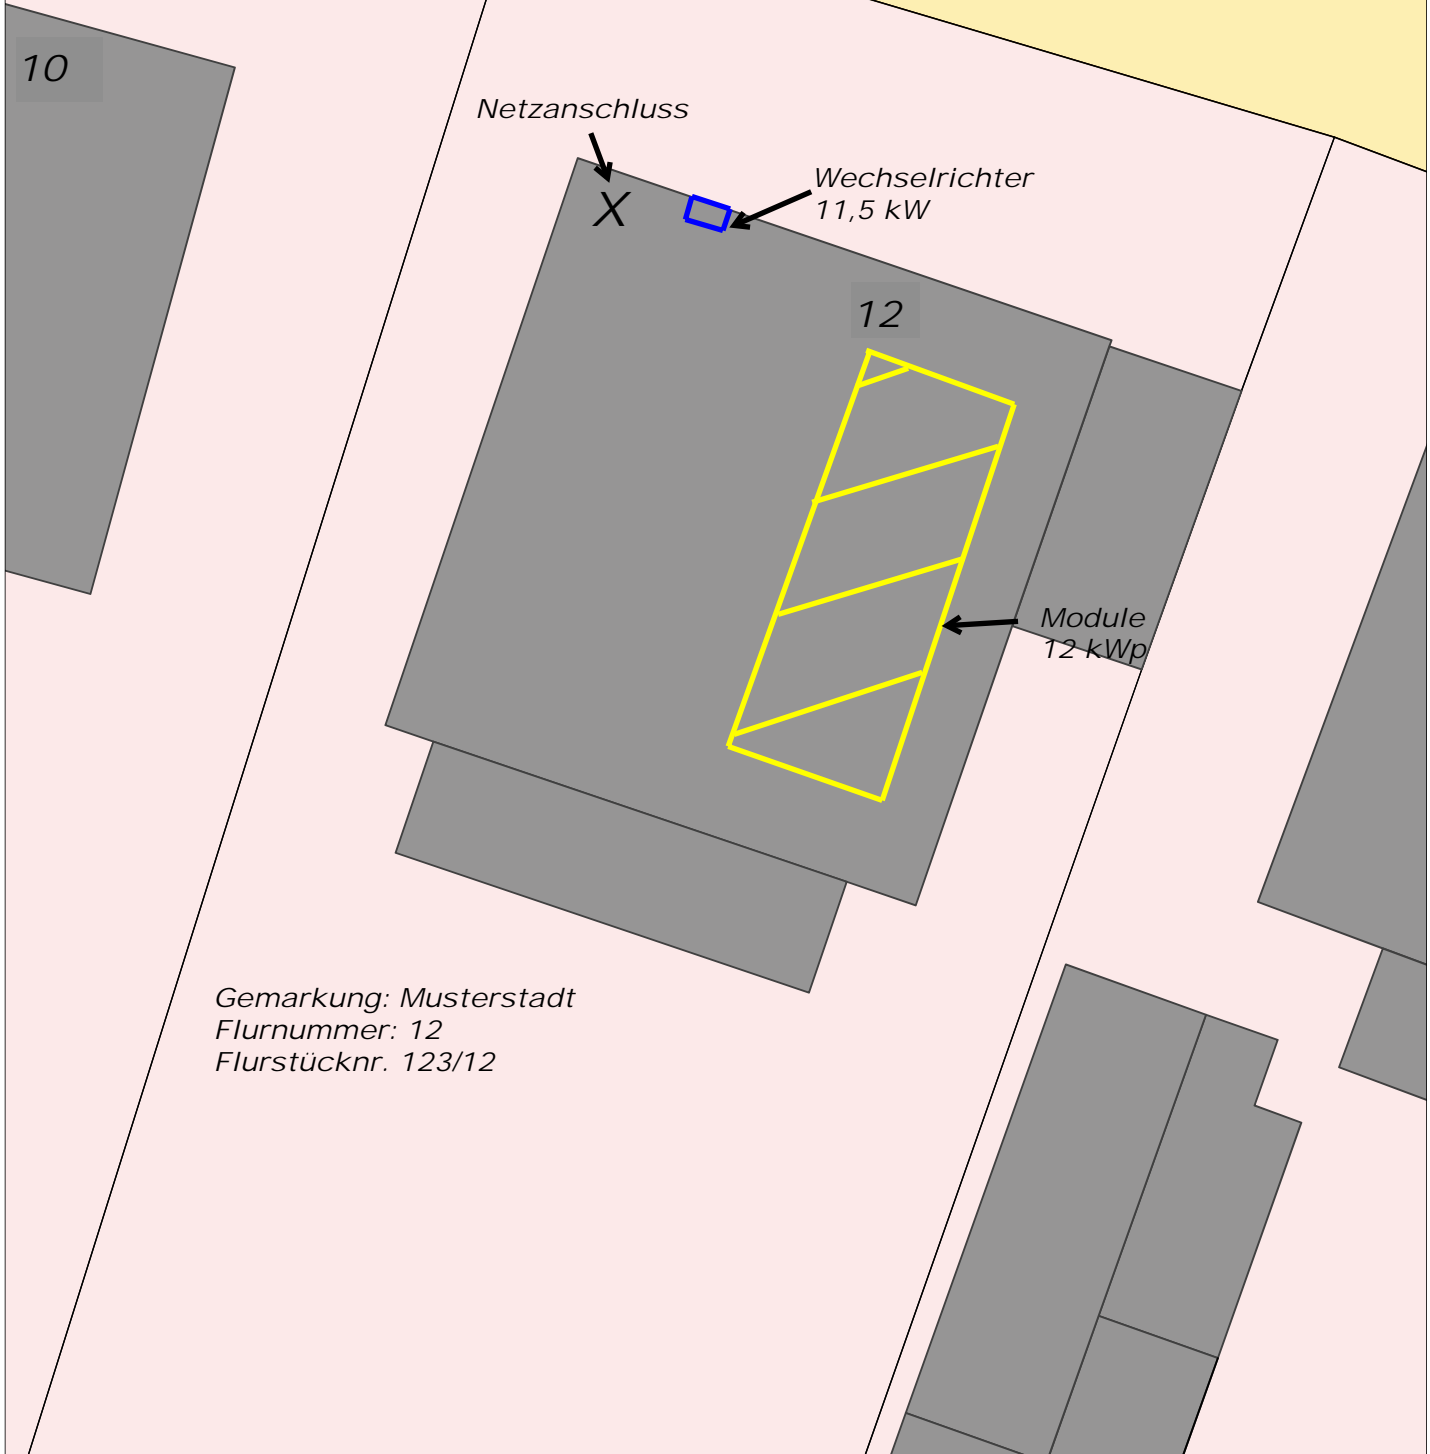

Gemarkung: Musterstadt
Flurnummer: 12
Flurstücknr. 123/12

M 1 : 150

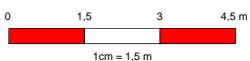

Anlagenstandort:
Mustermannstraße 12
12345 Musterstadt

